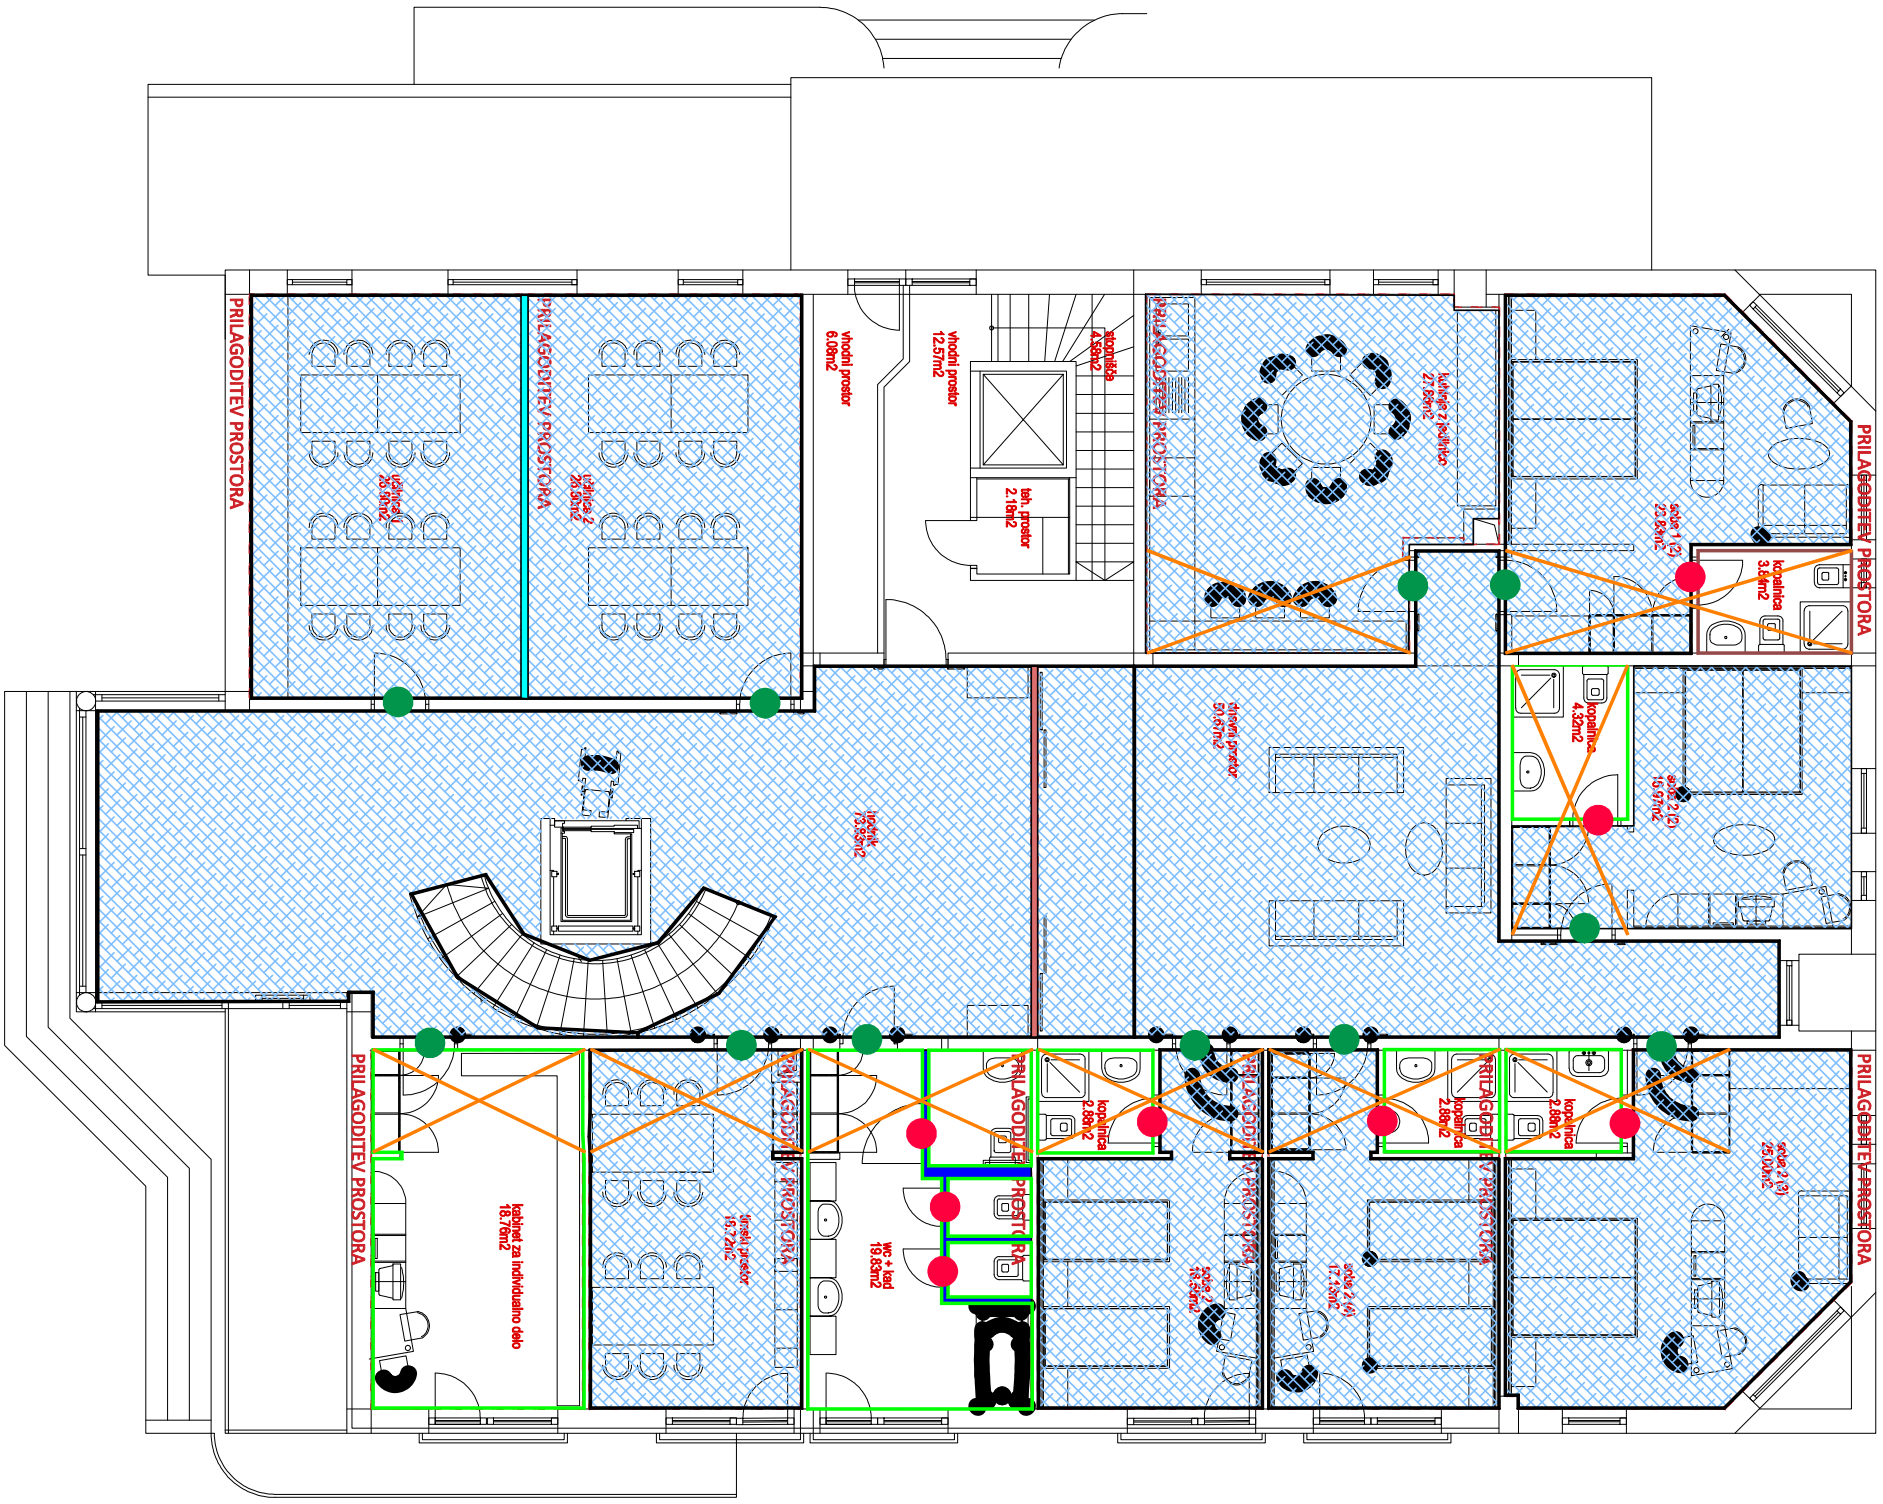

Izvedba steklene stene v ALU profilih z drsnimi vrati

Izvedba suhomontažne knauf stene za mokre prostore v kopališčah

Izvedba suhomontažne knauf stene

Dobava in polaganje talne keramike

Izvedba estriha ter dobava in polaganje talne keramike v kopališčah

Dobava in vgradnja vinila

Dobava in vgradnja notranjih vrat

Dobava in vgradnja protipožarnih vrat

Novi suhomontažni strop v kopalnicah in v predprostorih

ALUA, gradbeništvo in projektiranje, David Urbanič s.p.
Plitvica 11a, 9253 Apače
email: info@alja.si
tel: 051/323-500

Investitor: Ministrstvo za delo, družino, socialne zadeve in enake možnosti Štukljeva cesta 44 1000 Ljubljana	Risba: Situacija predvidenega stanja
Objekt: Odkup in preureditev objekta v Mariboru za potrebe ZUDV Domava	TLORIS NADSTROPJA
Lokacija: Karantanska ulica 26, Maribor	Številka projekta: 1171/2022
Vodja projekta: Igor OREŠIČ u.d.i.a. Id. št.: ZAPS A – 1679	Merilo: 1:50 / Vrsta projektne dokumentacije: PZI / List: 7