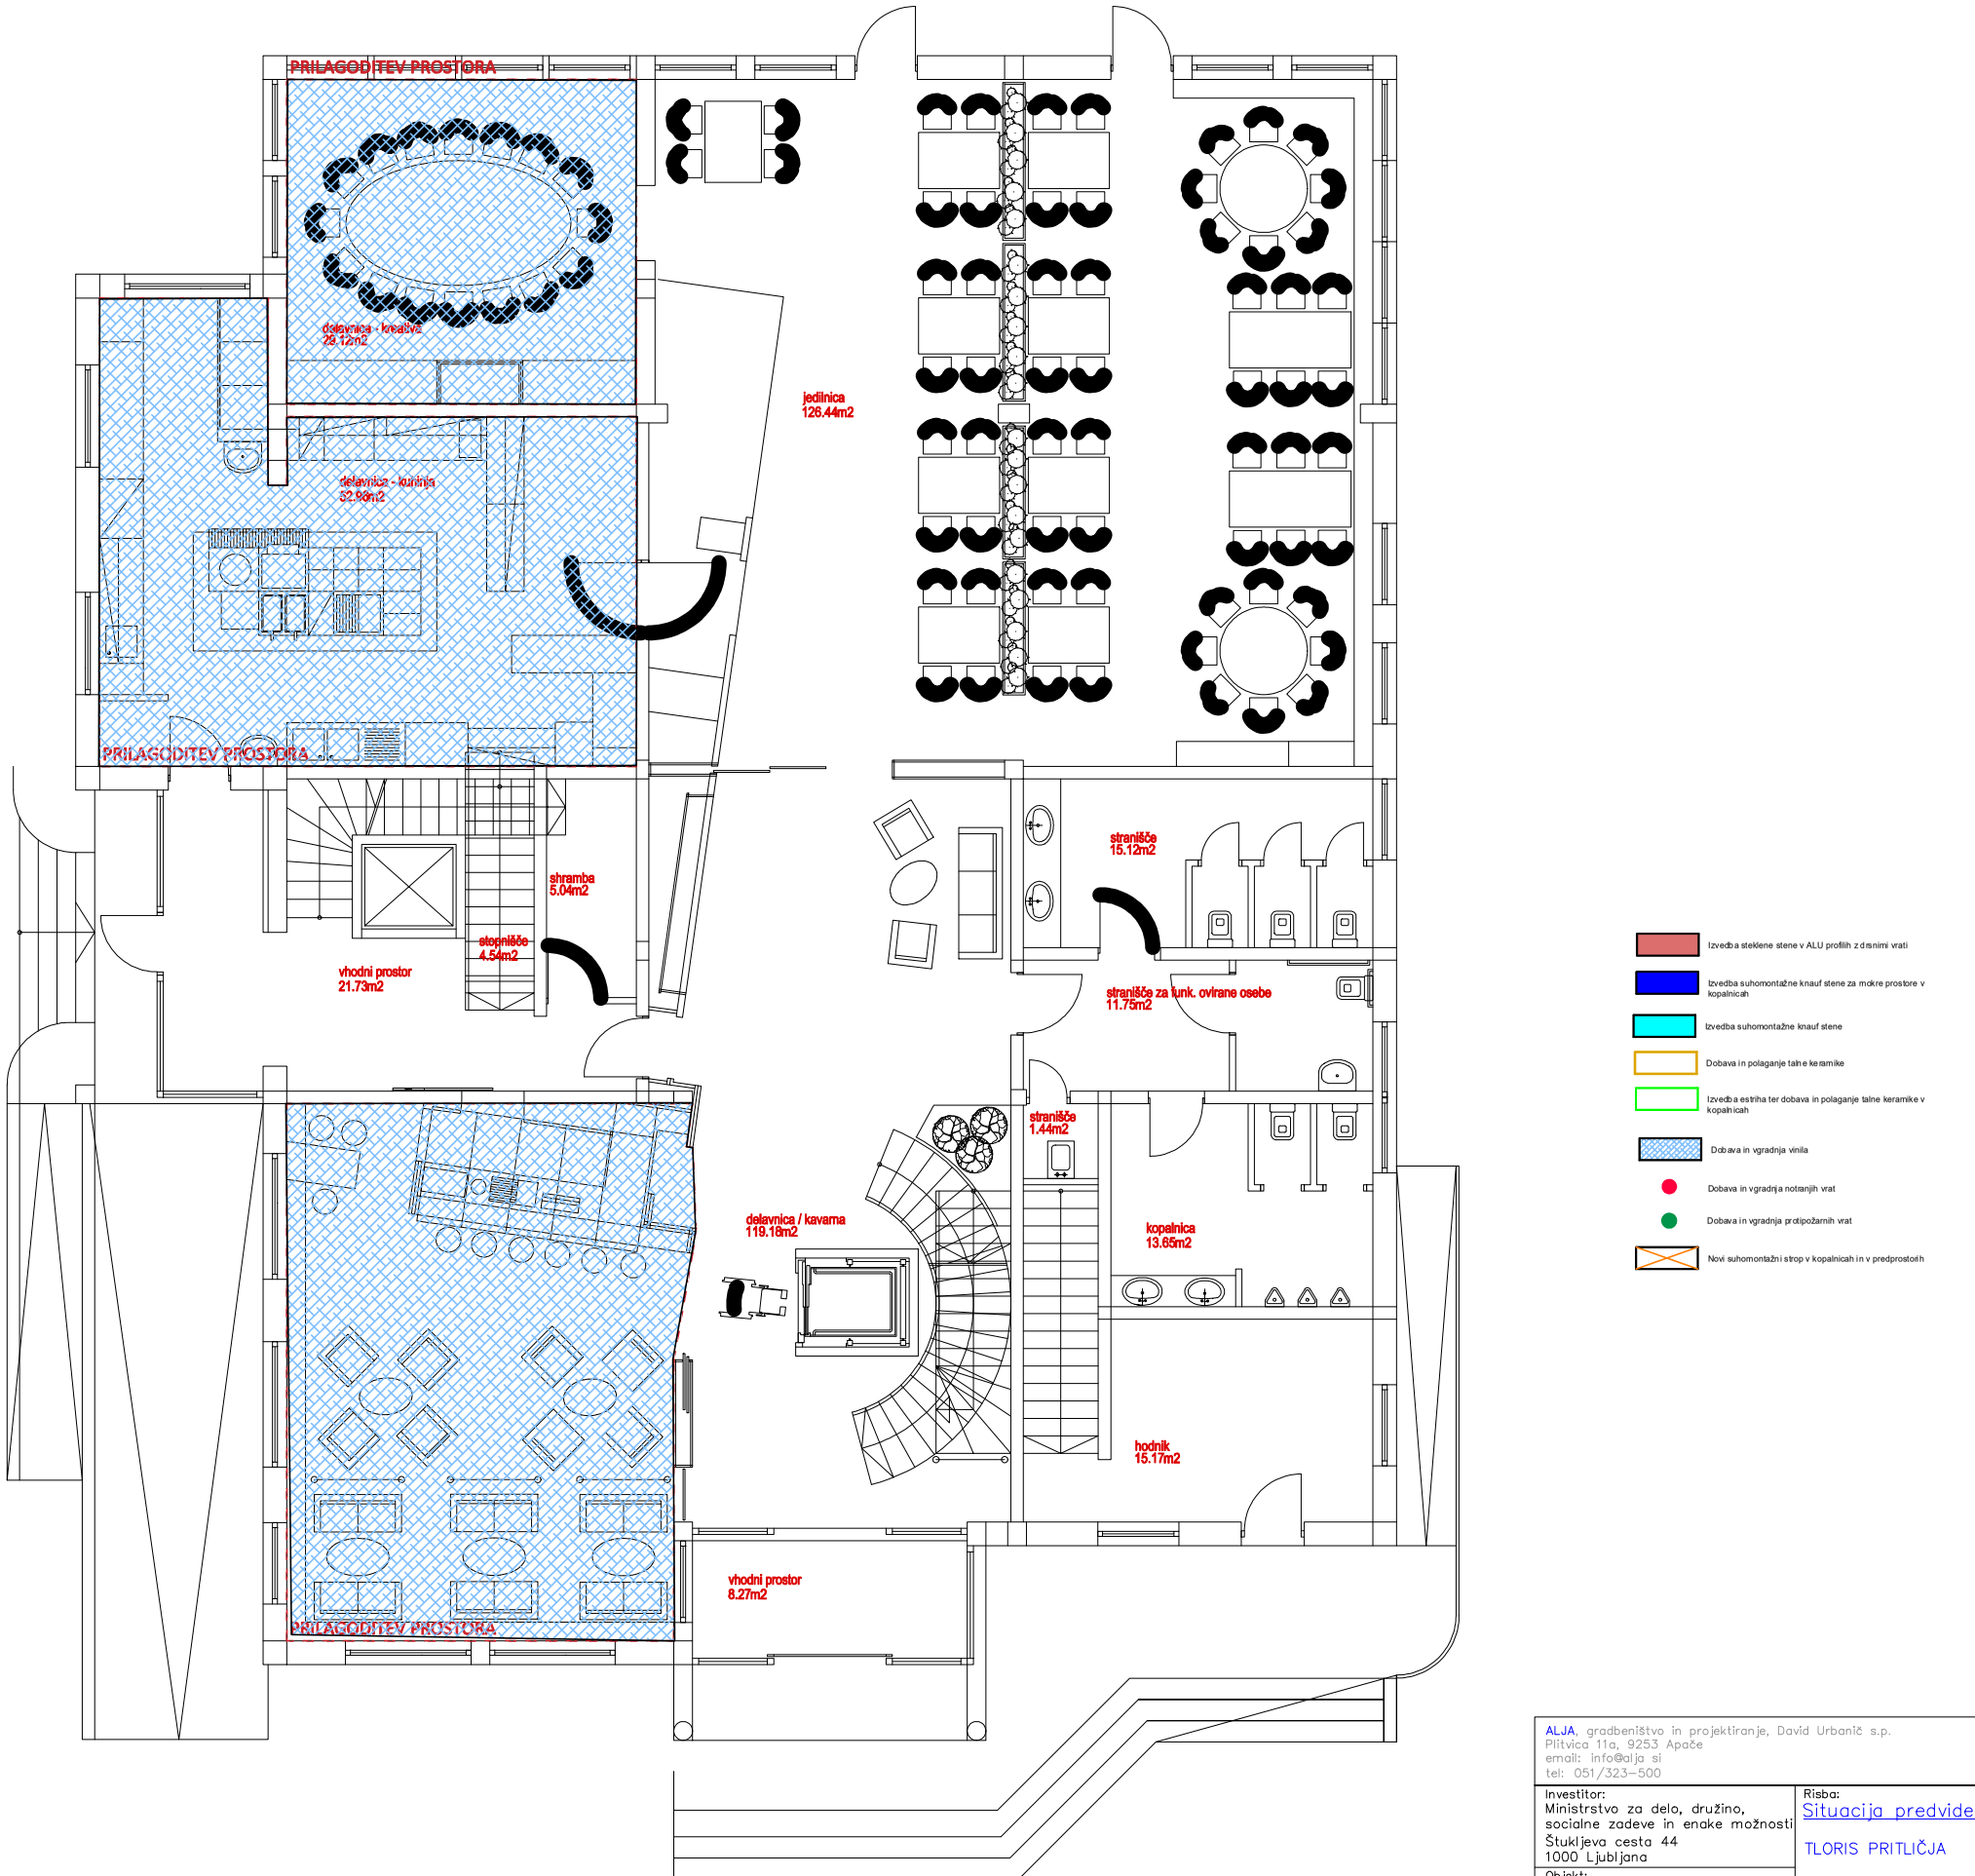

- Izvedba stekljene stene v ALU profilih z drsnimi vrati
- Izvedba suhomontažne knauf stene za mokre prostore v kopalnicah
- Izvedba suhomontažne knauf stene
- Dobava in polaganje talne keramike
- Izvedba estriha ter dobava in polaganje talne keramike v kopalnicah
- Dobava in vgradnja vinila
- Dobava in vgradnja notranjih vrat
- Dobava in vgradnja protipožarnih vrat
- Novi suhomontažni strop v kopalnicah in v predprostorih

ALJA, gradbeništvo in projektiranje, David Urbanič s.p.
Pitivica 11a, 9253 Apače
email: info@alja.si
tel: 051/323-500

Investitor:
Ministrstvo za delo, družino, socialne zadeve in enake možnosti
Štukljeva cesta 44
1000 Ljubljana

Objekt:
Odkup in preureditev objekta v Mariboru za potrebe ZUDV Dornava

Risba:
Situacija predvidenega stanja

TLORIS PRITLIČJA

Lokacija:
Karantanska ulica 26, Maribor

Številka projekta: 1171/2022

Vodja projekta: Igor OREŠIČ u.d.i.a.
Id. št.: ZAPS A – 1679

Merilo: 1:50

Vrsta projektne dokumentacije: PZI

List: 6