








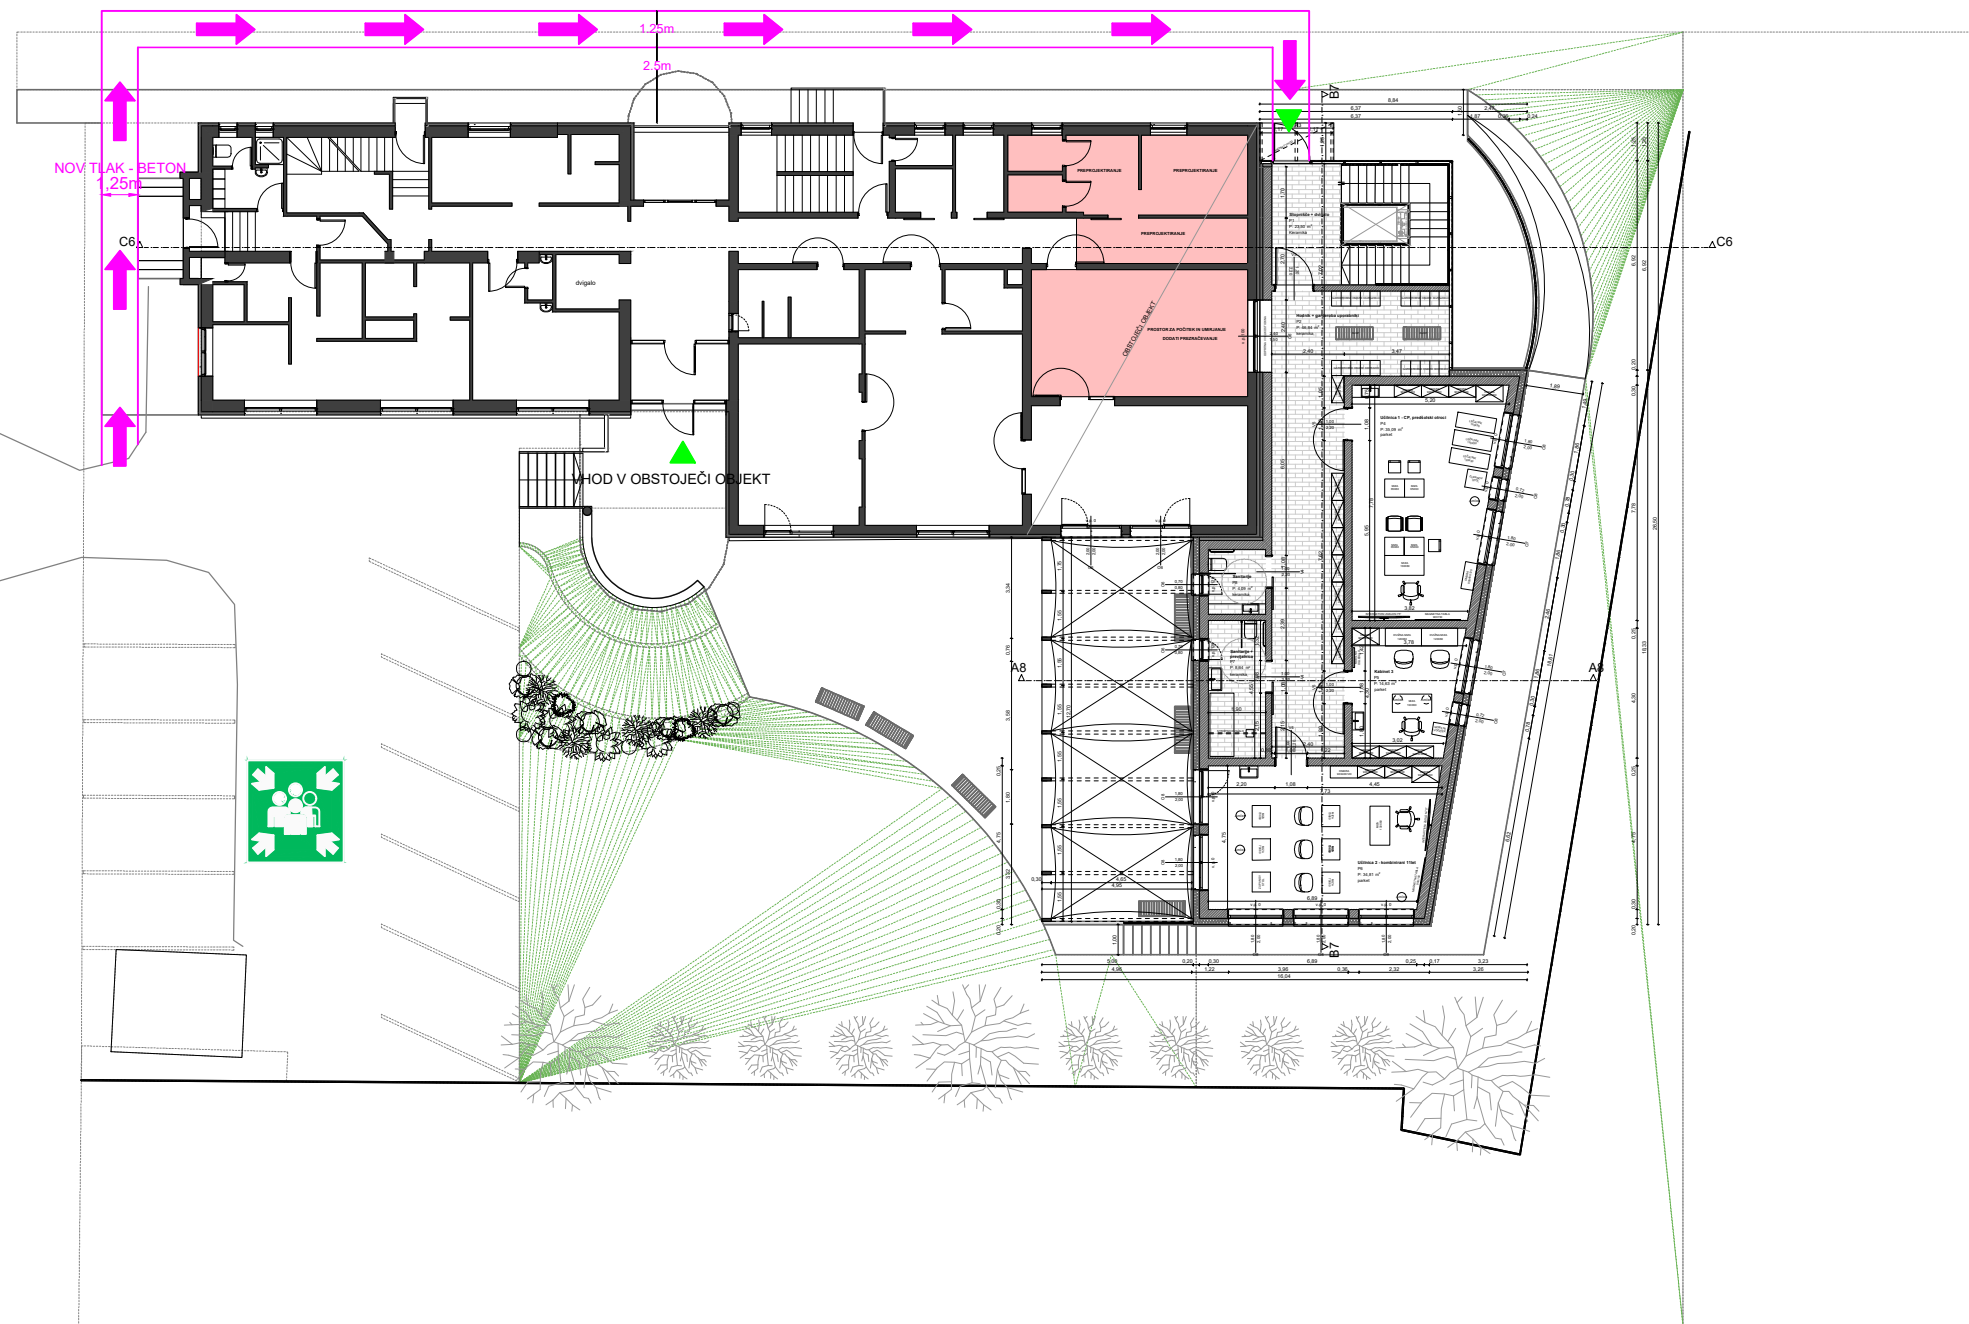


INTERVENCIJSKA  
POVRŠINA ZA  
GASILSKA VOZILA



#### LEGENDA:

-  - DOVOZNA POT ZA INTERVENCIJSKA VOZILA
-  - DOSTOPNA POT ZA GASILCE
-  - INTERVENCIJSKA POVRŠINA ZA GASILSKA VOZILA - 6 x 11 m
-  - VHOD V OBJEKT
-  - ZUNANJI PODTALNI HIDRANT
-  - ZBIRNO MESTO EVAKUACIJE

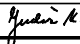Spremembe:		Opis spremembe:				Datum:		Podpis:	
Investitor:		Zavod za usposabljanje, delo in varstvo dr. Marijana Borštnarja Dornava Dornava 128, 2252 Dornava				Objekt:		ZAVOD DORNAVA - OE DC MARIBOR	
		Inštitut za varstvo pri delu in varstvo okolja Maribor							
		Ime in Priimek:		Identif. št.:		Podpis:		Vsebina risbe:	
Odg. projektant:		David Pukšič, m.i.g.		IZS PI PV5792				NAČRT POŽARNE VARNOSTI	
Izdela:								SITUACIJA	
Risal:		Milan Judež, prof.						Merilo: M 1:250	
						Številka projekta:		51-PZI/2021	
Datum: september 2022		Vrsta projekta: PZI		Št. risbe: 1/4		Številka delovnega naloga:		CPV - 30884/2022	

OPOMBA: Brez naše odobritve ta načrt na sme biti kopiran in razmnoževan, prav tako ne sme biti dan na razpolago tretjim osebam!